



ATTACCO
AUTOPOMPA V.V.F

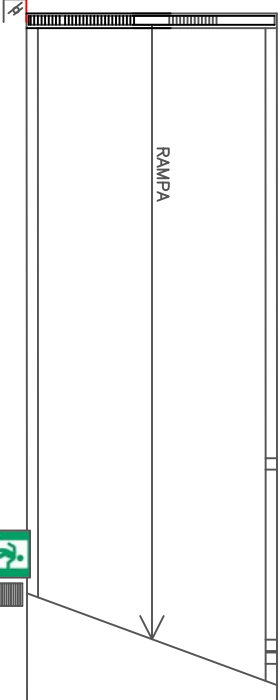

RAMPA

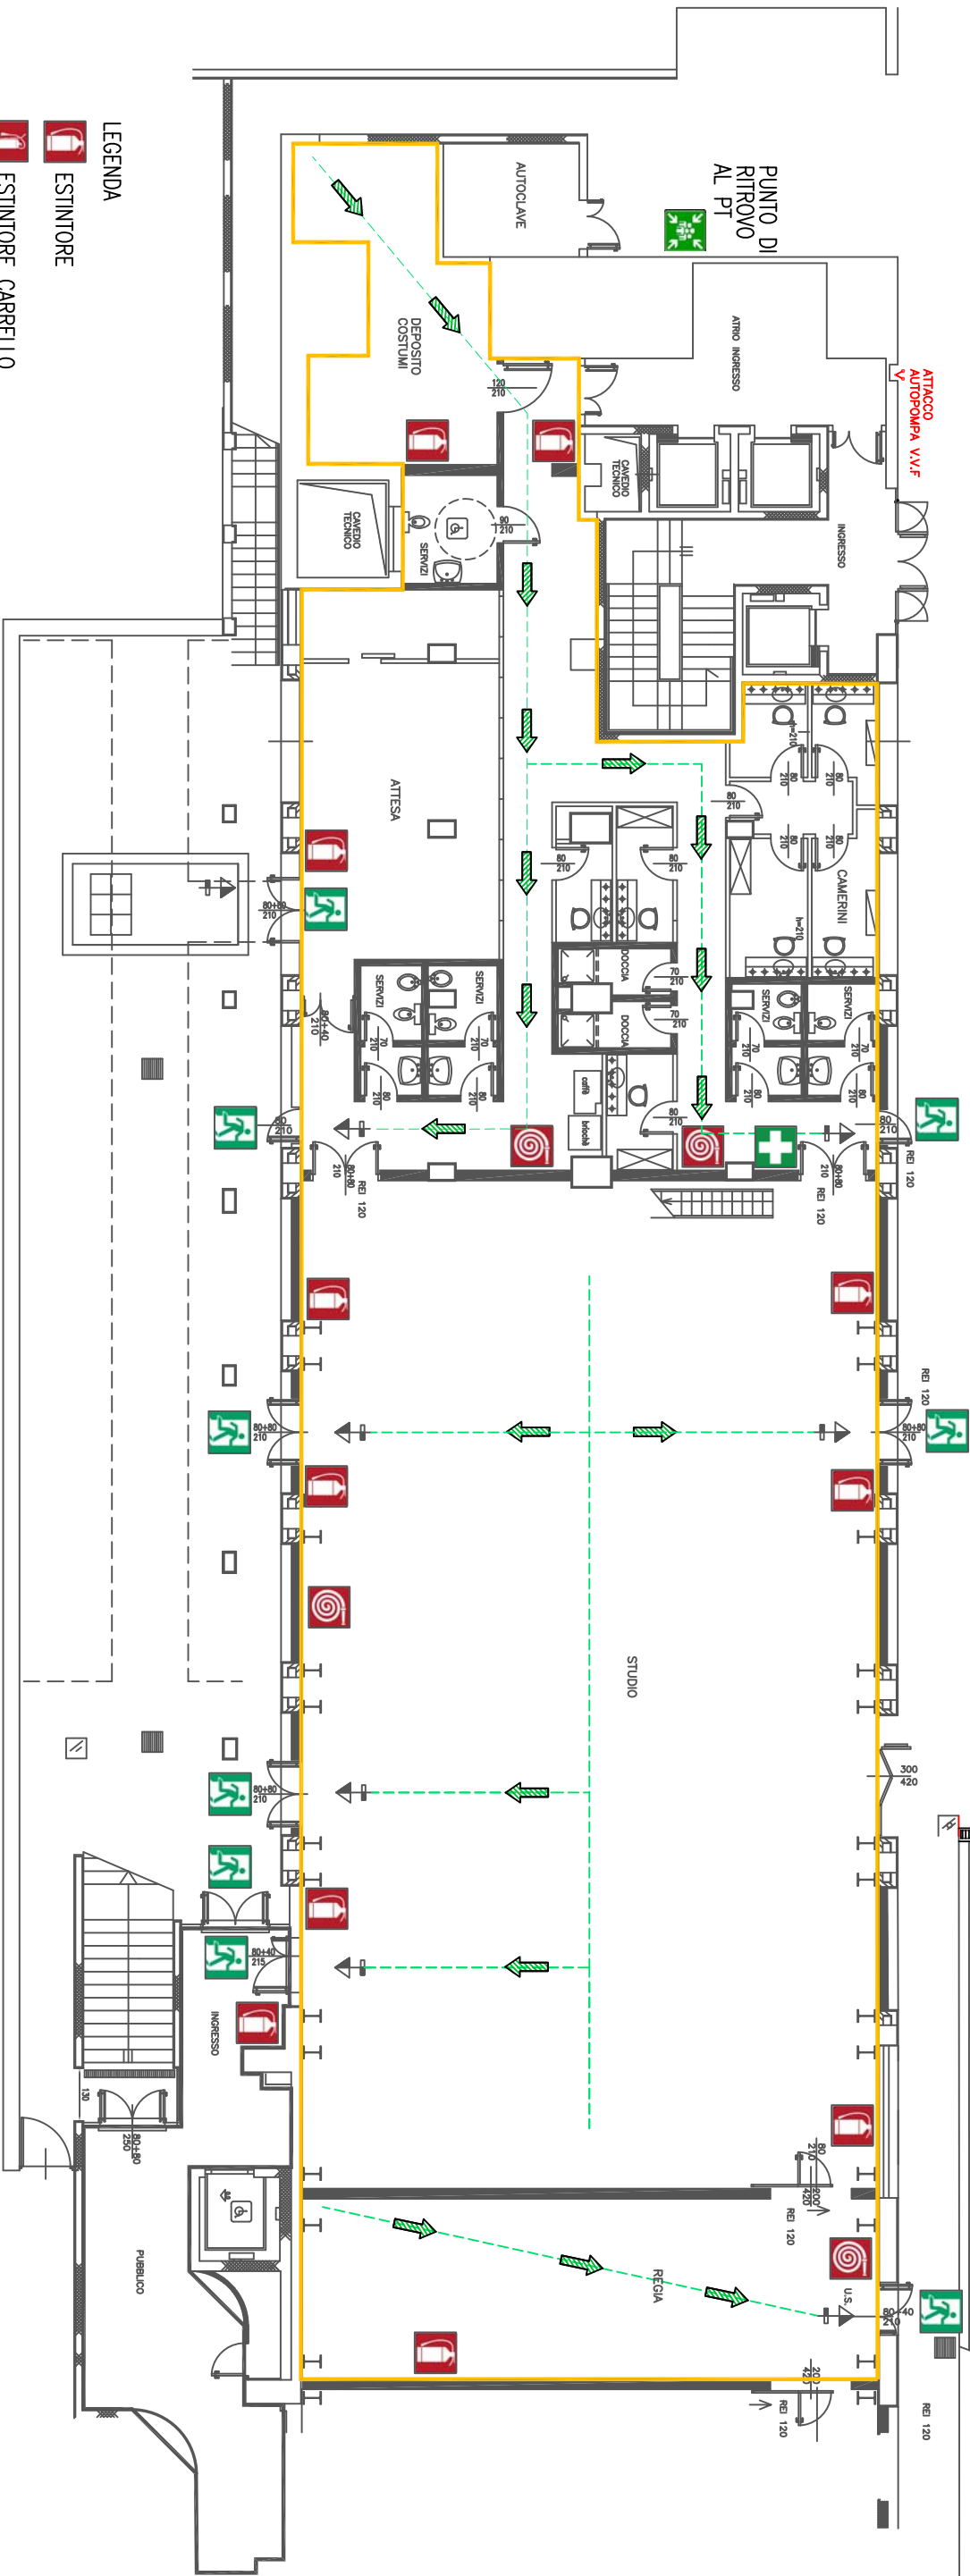

LEGENDA

- ESTINTORE
- ESTINTORE CARRELLO
- IDRANTE UNI 45
- INDICATORE DI DIREZIONE
- CASSETTA P.S.
- PUNTO DI RITROVO
- USCITA EMERGENZA

SILVA 36 STUDIOS
PIANO DI EVACUAZIONE E DI EMERGENZA – PIANO 1° SOTTOSTRADA
VOI SIETE QUI?

